


GEMEINDE LAMSPRINGE

- Der Bürgermeister -

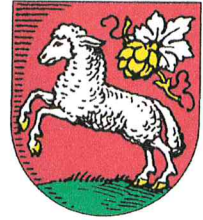

Auskunft erteilt: Herr Willudda
E-Mail: s.willudda@lamspringe.de
Tel.-Durchwahl: 500-29
Aktenzeichen: 622 – 21 / 40
31195 Lamspringe, 23.02.2017

Besuchszeiten:
montags - freitags 08.00 - 12.30 Uhr
donnerstags auch 14.30 - 18.00 Uhr
Tel.-Vermittlung: 0 51 83 / 500-0
Telefax: 0 51 83 / 500-10

Bekanntmachung

Bebauungsplan Nr. 40 „Gewerbegebiet Eggershäuser Weg „ im OT. Lamspringe

Bekanntmachung des Aufstellungsbeschlusses Beteiligung der Öffentlichkeit gemäß § 3 Abs. 1 BauGB (Baugesetzbuch)

Vom Rat der ehemaligen Gemeinde Flecken Lamspringe wurde in der Sitzung am 17.11.2015 die Aufstellung des Bebauungsplanes Nr. 40 „Gewerbegebiet Eggershäuser Weg“ im OT. Lamspringe beschlossen.

Der Aufstellungsbeschluss wird hiermit gemäß § 2 Abs. 1 BauGB vom 23.09.2004 (BGBl. I. S. 2414) in der zuletzt geltenden Fassung bekannt gemacht.

Der Planbereich befindet sich im Westen des Kernortes Lamspringe nördlich des Eggershäuser Weges und westlich der Bismarkstraße (Landesstraße 489) und wird wie in der nachfolgenden Karte im Maßstab 1: 5000 dargestellt begrenzt.

Ziel und Zweck der Planung

Im Rahmen der Vorsorgeplanung für die Gemeinde Lamspringe sollen auf der Grundlage der Flächennutzungsplanung und dieses Bebauungsplanes weitere Gewerbegebietsflächen zur Verfügung gestellt werden.



Gemäß § 3 Abs. 1 BauGB werden die allgemeinen Ziele und Zwecke der Planung in der Zeit

vom 06.03.2017 bis einschließlich 07.04.2017

im Bauamt der Gemeinde Lamspringe während der Sprechzeiten und nach Vereinbarung öffentlich dargelegt.

GEMEINDE LAMSPRINGE

- Der Bürgermeister -

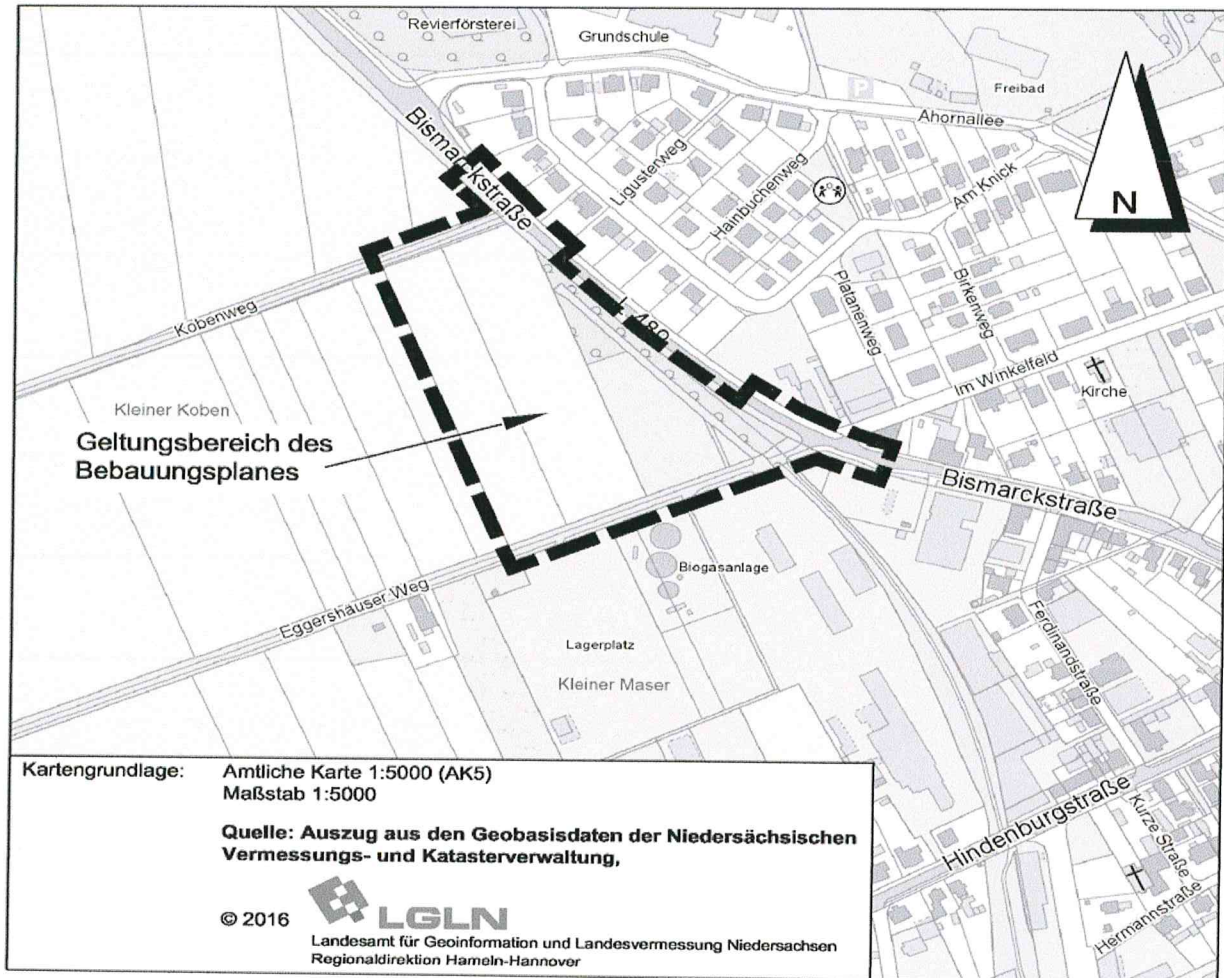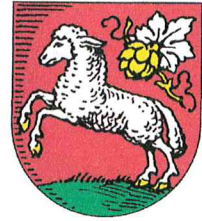

Die umweltrelevanten Belange werden im Umweltbericht abgehandelt, der einen gesonderten Teil der Begründung bildet.

Eine Umweltverträglichkeitsprüfung bzw. –Vorprüfung ist nicht erforderlich.

Während der Darlegungspflicht besteht allgemein Gelegenheit zur Äußerung und Erörterung (Anhörung)

Im Auftrag

(Willudda)

ausgehängt: 23.02.2017
abgenommen: 03.03.2017